


Deckenspannerhöhe

1779 bis Oberkante letztes Modul

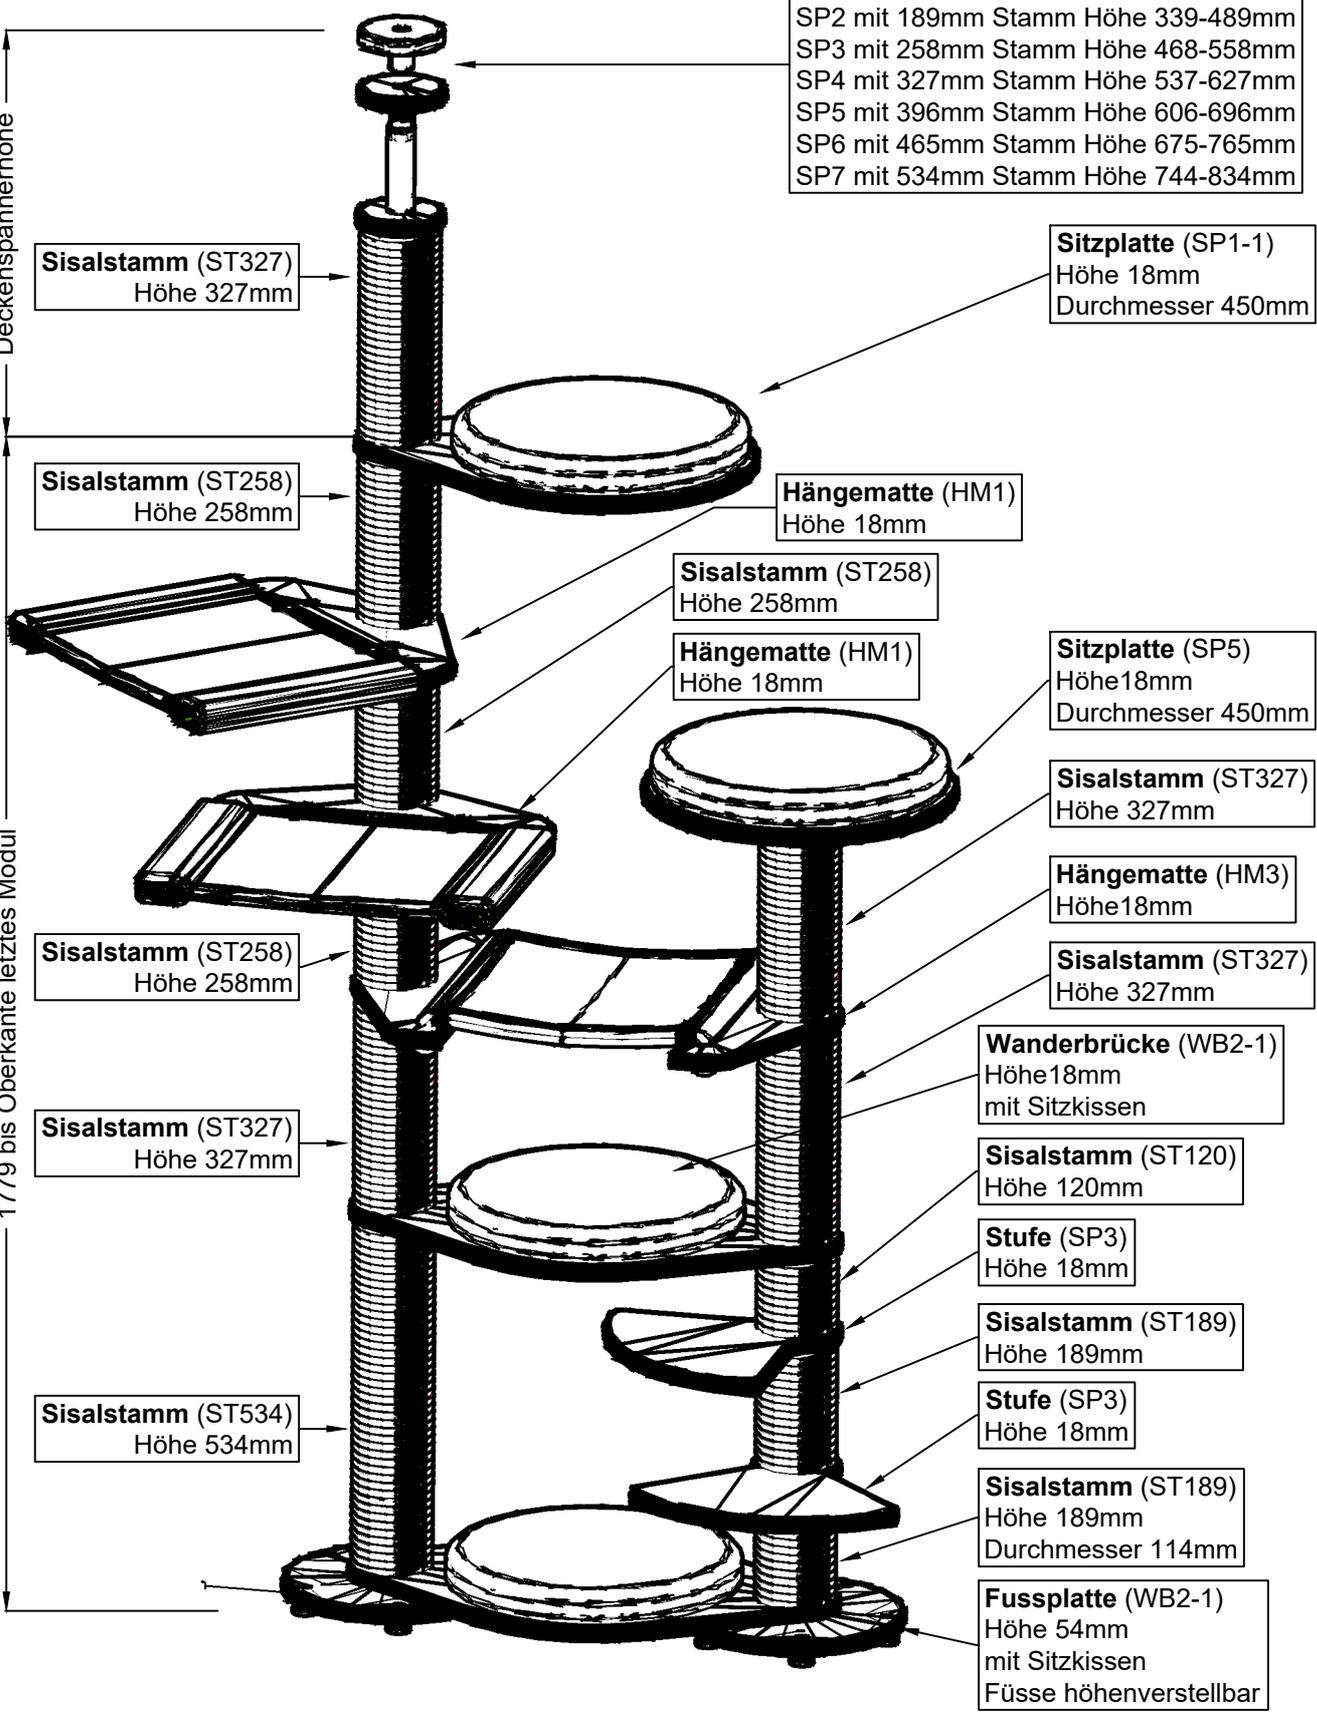

Deckenspanner (DSP)
 SP1 mit 120mm Stamm Höhe 330-420mm
 SP2 mit 189mm Stamm Höhe 339-489mm
 SP3 mit 258mm Stamm Höhe 468-558mm
 SP4 mit 327mm Stamm Höhe 537-627mm
 SP5 mit 396mm Stamm Höhe 606-696mm
 SP6 mit 465mm Stamm Höhe 675-765mm
 SP7 mit 534mm Stamm Höhe 744-834mm

Sisalstamm (ST327)
Höhe 327mm

Sitzplatte (SP1-1)
Höhe 18mm
Durchmesser 450mm

Sisalstamm (ST258)
Höhe 258mm

Hängematte (HM1)
Höhe 18mm

Sisalstamm (ST258)
Höhe 258mm

Hängematte (HM1)
Höhe 18mm

Sitzplatte (SP5)
Höhe 18mm
Durchmesser 450mm

Sisalstamm (ST258)
Höhe 258mm

Sisalstamm (ST327)
Höhe 327mm

Hängematte (HM3)
Höhe 18mm

Sisalstamm (ST327)
Höhe 327mm

Sisalstamm (ST327)
Höhe 327mm

Wanderbrücke (WB2-1)
Höhe 18mm
mit Sitzkissen

Sisalstamm (ST120)
Höhe 120mm

Stufe (SP3)
Höhe 18mm

Sisalstamm (ST189)
Höhe 189mm

Stufe (SP3)
Höhe 18mm

Sisalstamm (ST534)
Höhe 534mm

Sisalstamm (ST189)
Höhe 189mm
Durchmesser 114mm

Fussplatte (WB2-1)
Höhe 54mm
mit Sitzkissen
Füsse höhenverstellbar

Geeignet für Deckenhöhen
 mit Deckenspanner 1 (SP1) von 2.11 bis 2.19m
 mit Deckenspanner 2 (SP2) von 2.18 bis 2.26m
 mit Deckenspanner 3 (SP3) von 2.25 bis 2.33m
 mit Deckenspanner 4 (SP4) von 2.32 bis 2.40m
 mit Deckenspanner 5 (SP5) von 2.39 bis 2.47m
 mit Deckenspanner 6 (SP6) von 2.46 bis 2.54m
 mit Deckenspanner 7 (SP7) von 2.53 bis 2.61m

Reka



derKratzbaum

M. Vittek
Spitalstrasse 47
9472 Grabs

WWW: www.derkratzbaum.ch
E-Mail: info@derkratzbaum.ch

Format: A4	Massstab: angepasst	Artikel Nr.:	Reka
gez.: mv	Datum: 30.07.2022	geändert:	